



Profile główne

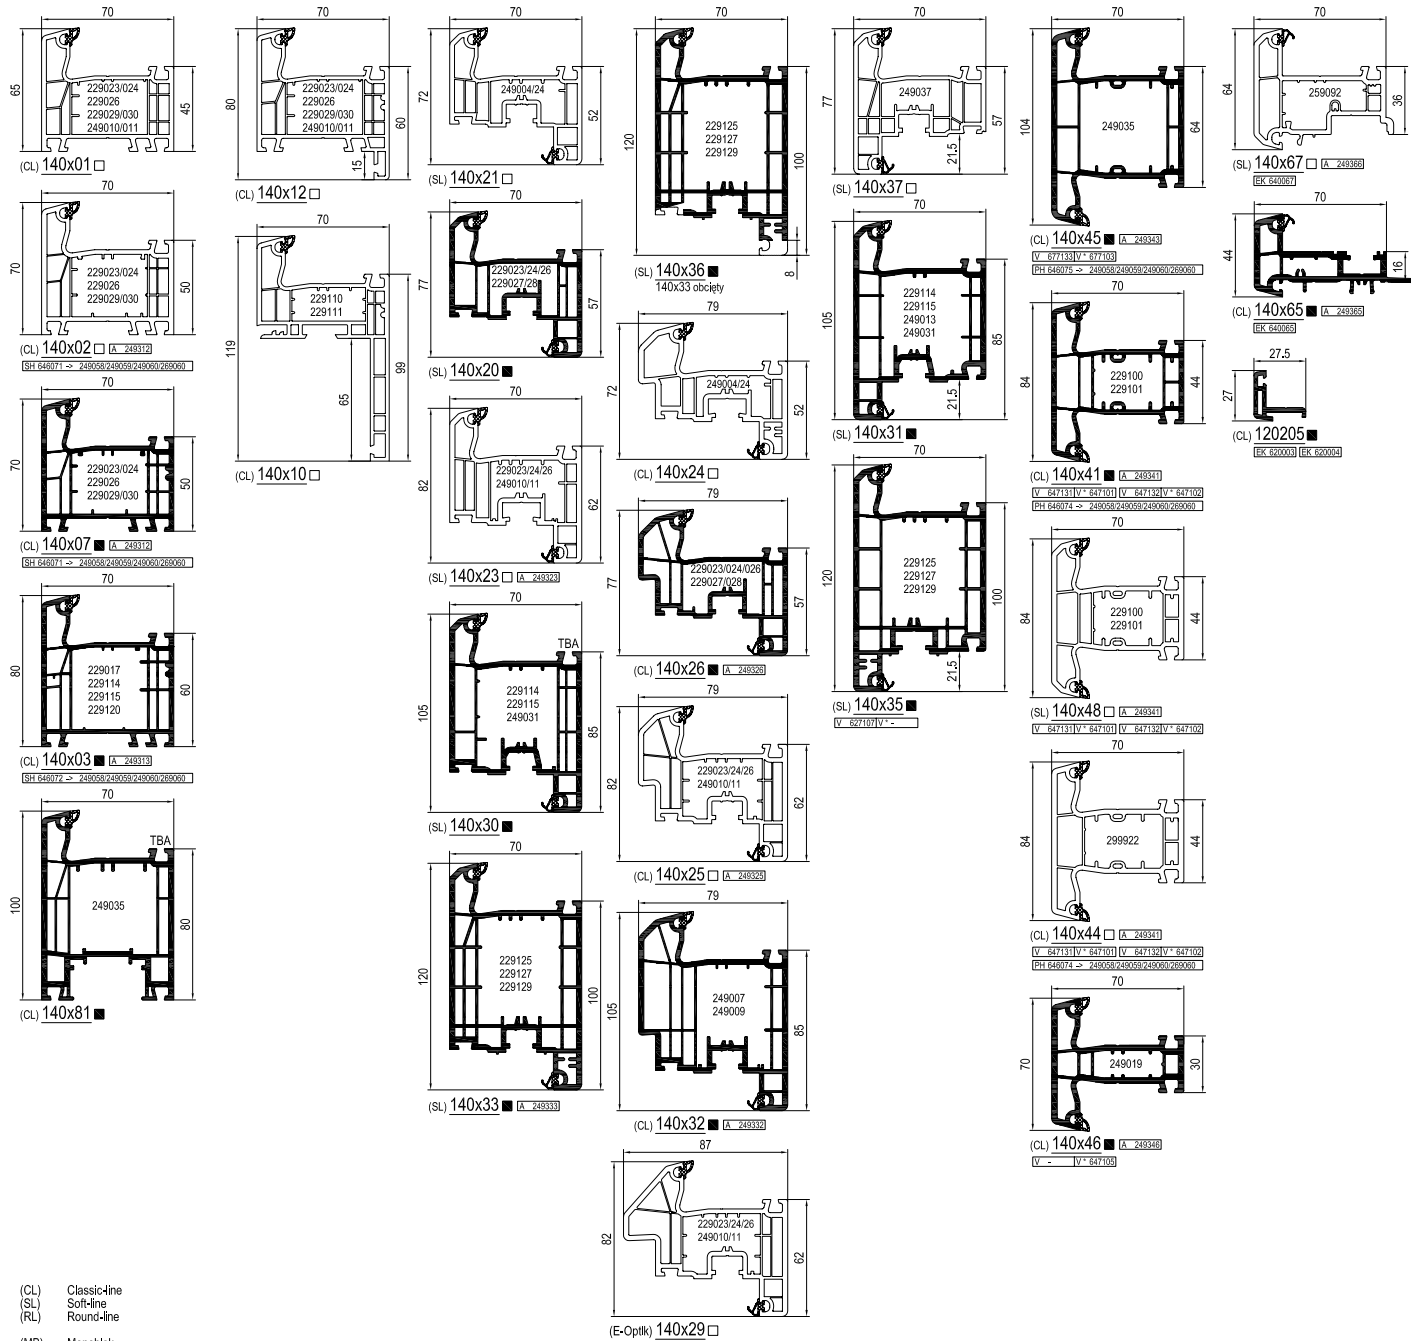

(CL) Classic-line
(SL) Soft-line
(RL) Round-line
(MB) Monoblok

Profile główne Round-line (RL)

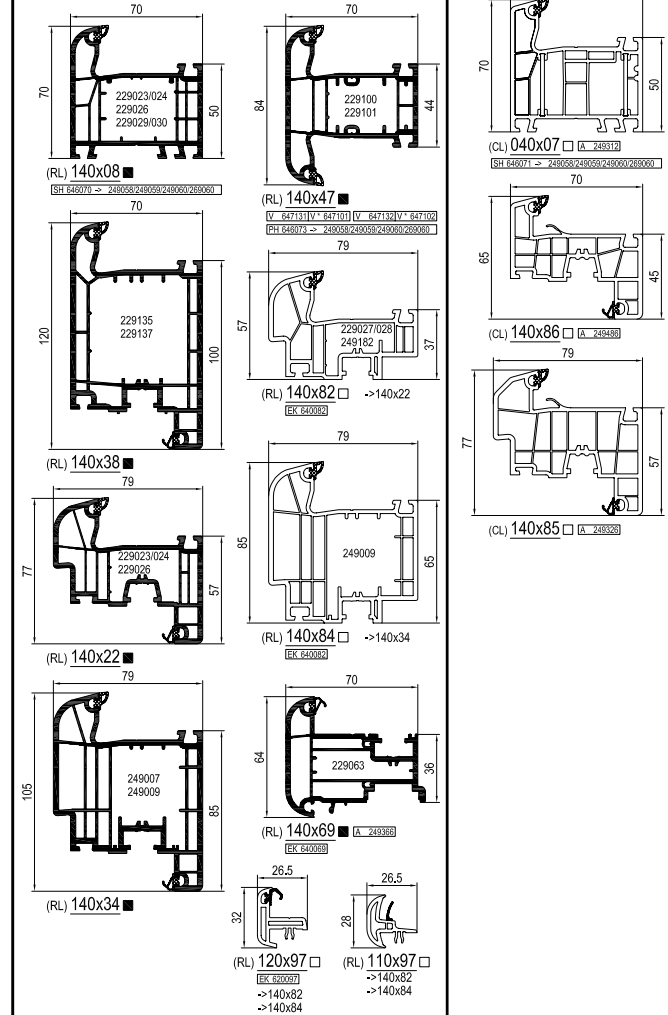

Dodatki patrz plan: Dodatki
Wzmocnienie patrz plan: Wzmocnienie
Nakładki aluminiowe patrz plan: Nakładki aluminiowe

SH łącznik przegu
 BH łącznik słupka
 LV łącznik
 V* łącznik / bez kolnierzy
 EK Zasłepka
 A aluskin Nakładki aluminiowe

cz czarny
 bi biały
 pbi papierowa biel
 sz szary
 br brąz
 cze czerwony
 żo złoty

-> do okleina
 □ bez okleina
 TBA w przygotowaniu (nowe lub zmintony)

energeto® 4000

